


eerste verdieping; optie 2 vide
1 : 50



eerste verdieping; optie 1 ensuite badkamer
1 : 50

AKKOORD VOOR VERSTREKKING
Huybregts Relou BV
24-12-2021

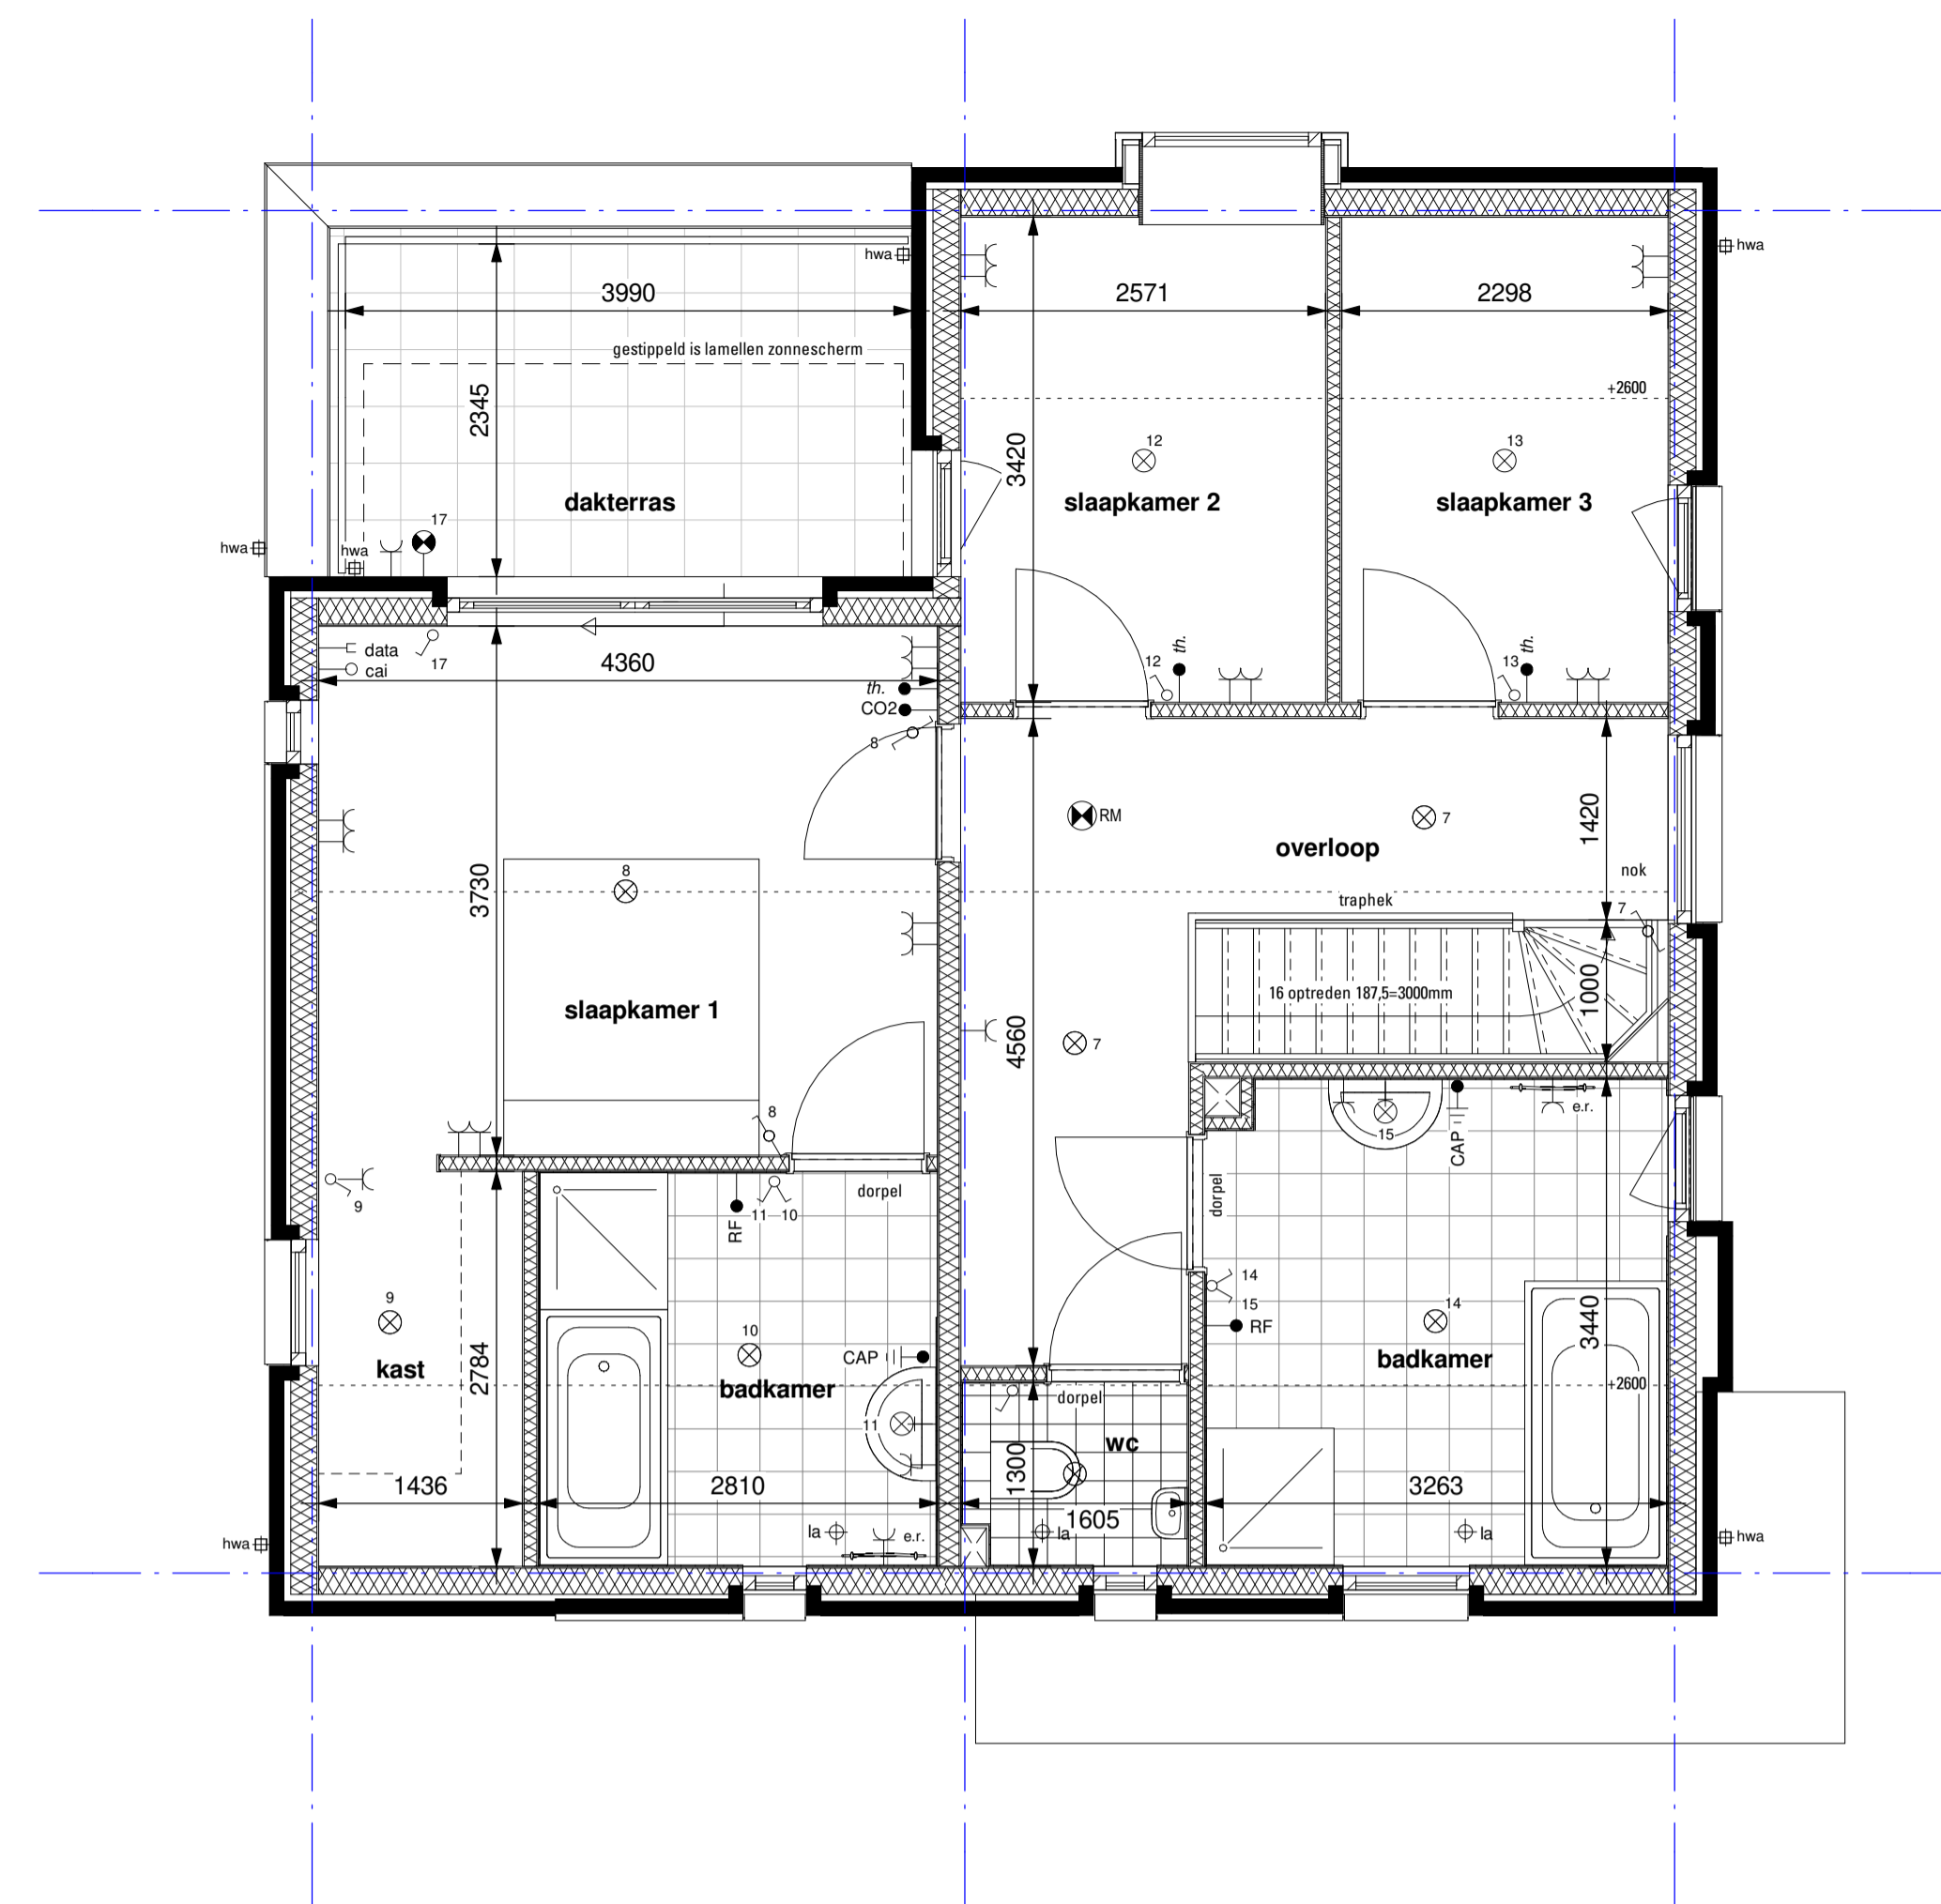


kopgevel rechts; optie 2 vide
1 : 50

Renvooi Installaties


- elektrotechnische installaties conform voorschriften NEN 1010

⊗ lichtpunt	● RF RF pultdrucker voor bediening m.v.	⊗ RM rookmelder
⊗ wandlichtpunt	— data loze leiding, data	vd verdeler vloerverwarming
⊗ wandlichtpunt incl. armatuur	○ cai loze leiding, 19 mm, enkele inbouwdoos t.b.v. telecommunicatie, data, cai e.d.	e.r. elektrisch handdoekradiator
⊗ enkelzijdige schakelaar	⊕ data iv loze leiding, data en cai	mk meterkast
⊗ tweezijdige schakelaar	⊕ k elektrisch kooktoestel, perilex	kk plaatsingsruimte kooktoestel
⊗ meerpolaire schakelaar	⊕ vw vaatwasser	kt plaatsingsruimte kooktoestel
⊕ w.c.d. + randaarde	⊕ b boiler, loze leiding	wm plaatsingsruimte wasmachine
⊕ dubbele w.c.d. in duodoos + randaarde	⊕ wk afzuigkap, enkele w.c.d.	wd plaatsingsruimte wasdroger
⊕ dubbele w.c.d. + randaarde	⊕ kk koelkast, enkele w.c.d.	mv mechanische ventilatie
⊕ deurbel	⊕ km keukenmeubel, enkele w.c.d.	km keukenmeubel
⊕ schel	⊕ wm wasmachine	hwa hemelwatersfuor
⊕ schel	⊕ wd wasdroger	
● th. kamthermostaat	● CAP centraal aansluitpunt	
● CO2 CO2 aansluiting	⊕ la luchtafvoer m.v.	

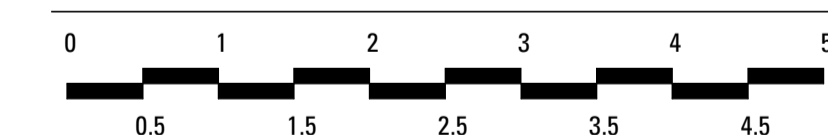

Renvooi Algemeen

metalwerk	kalkzandsteen	dragende HSB wand
isolatie	binnenwand, gasbeton 100mm dik	vloer, wandtegels
WM opstelplaats wasmachine	vrijhangend toilet	ligbad
WD opstelplaats wasdroger	fontein	douche
WP-bi warmtepomp binnenunit	wastafel	
WP-bu warmtepomp buitenunit	toegang woning	

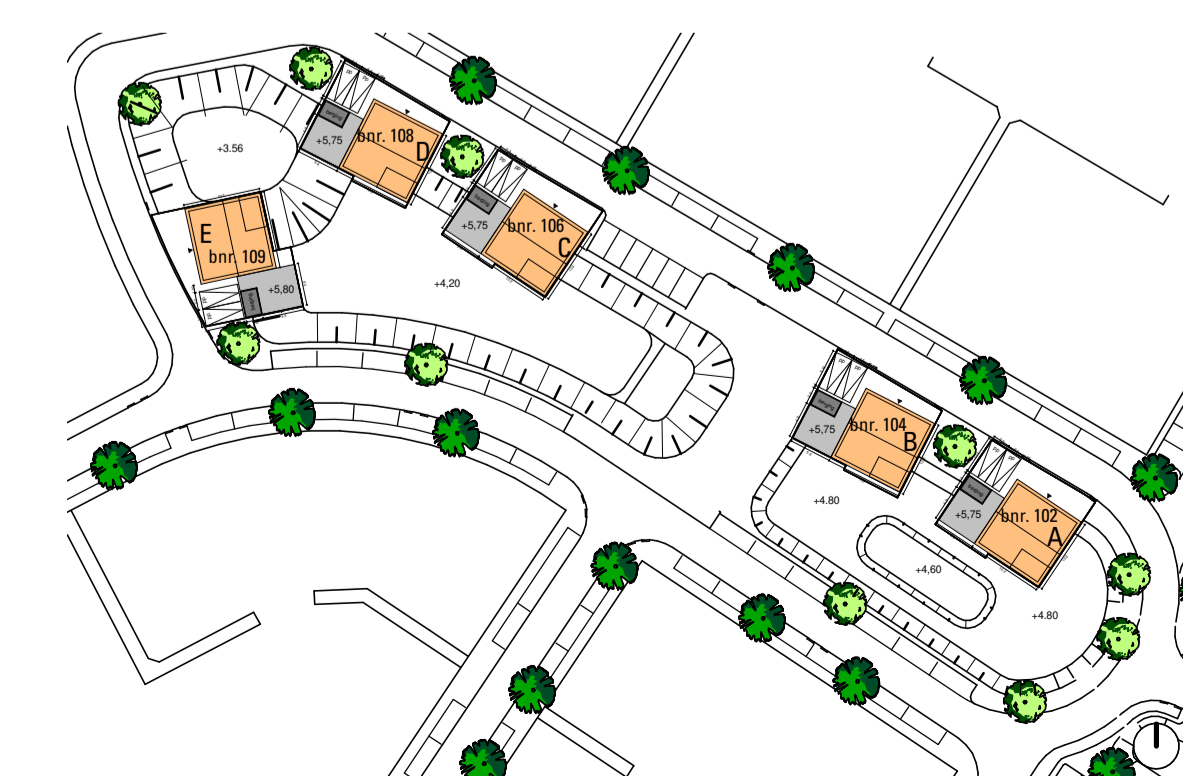

wilhelmina haven
Geeft je alles

kokon
ARCHITECTUUR & STEDENBOUW

omschrijving 5 Wadi-Woningen Wilhelminahaven te Oosterhout	werknr : 5143 bladnr : VK-100b
onderdeel: Verkooptekening opties verdieping	schaal : 1:50 formaat: A1
opdrachtgever Tandem Oosterhout B.V.	datum : 30-09-2021 gewijzigd: 19-11-2021