



optie bnr. 67 t/m 72: schuifdeur  
 optie bnr. 67 t/m 72: uitbreiding begane grond met 1,2m/2,4m

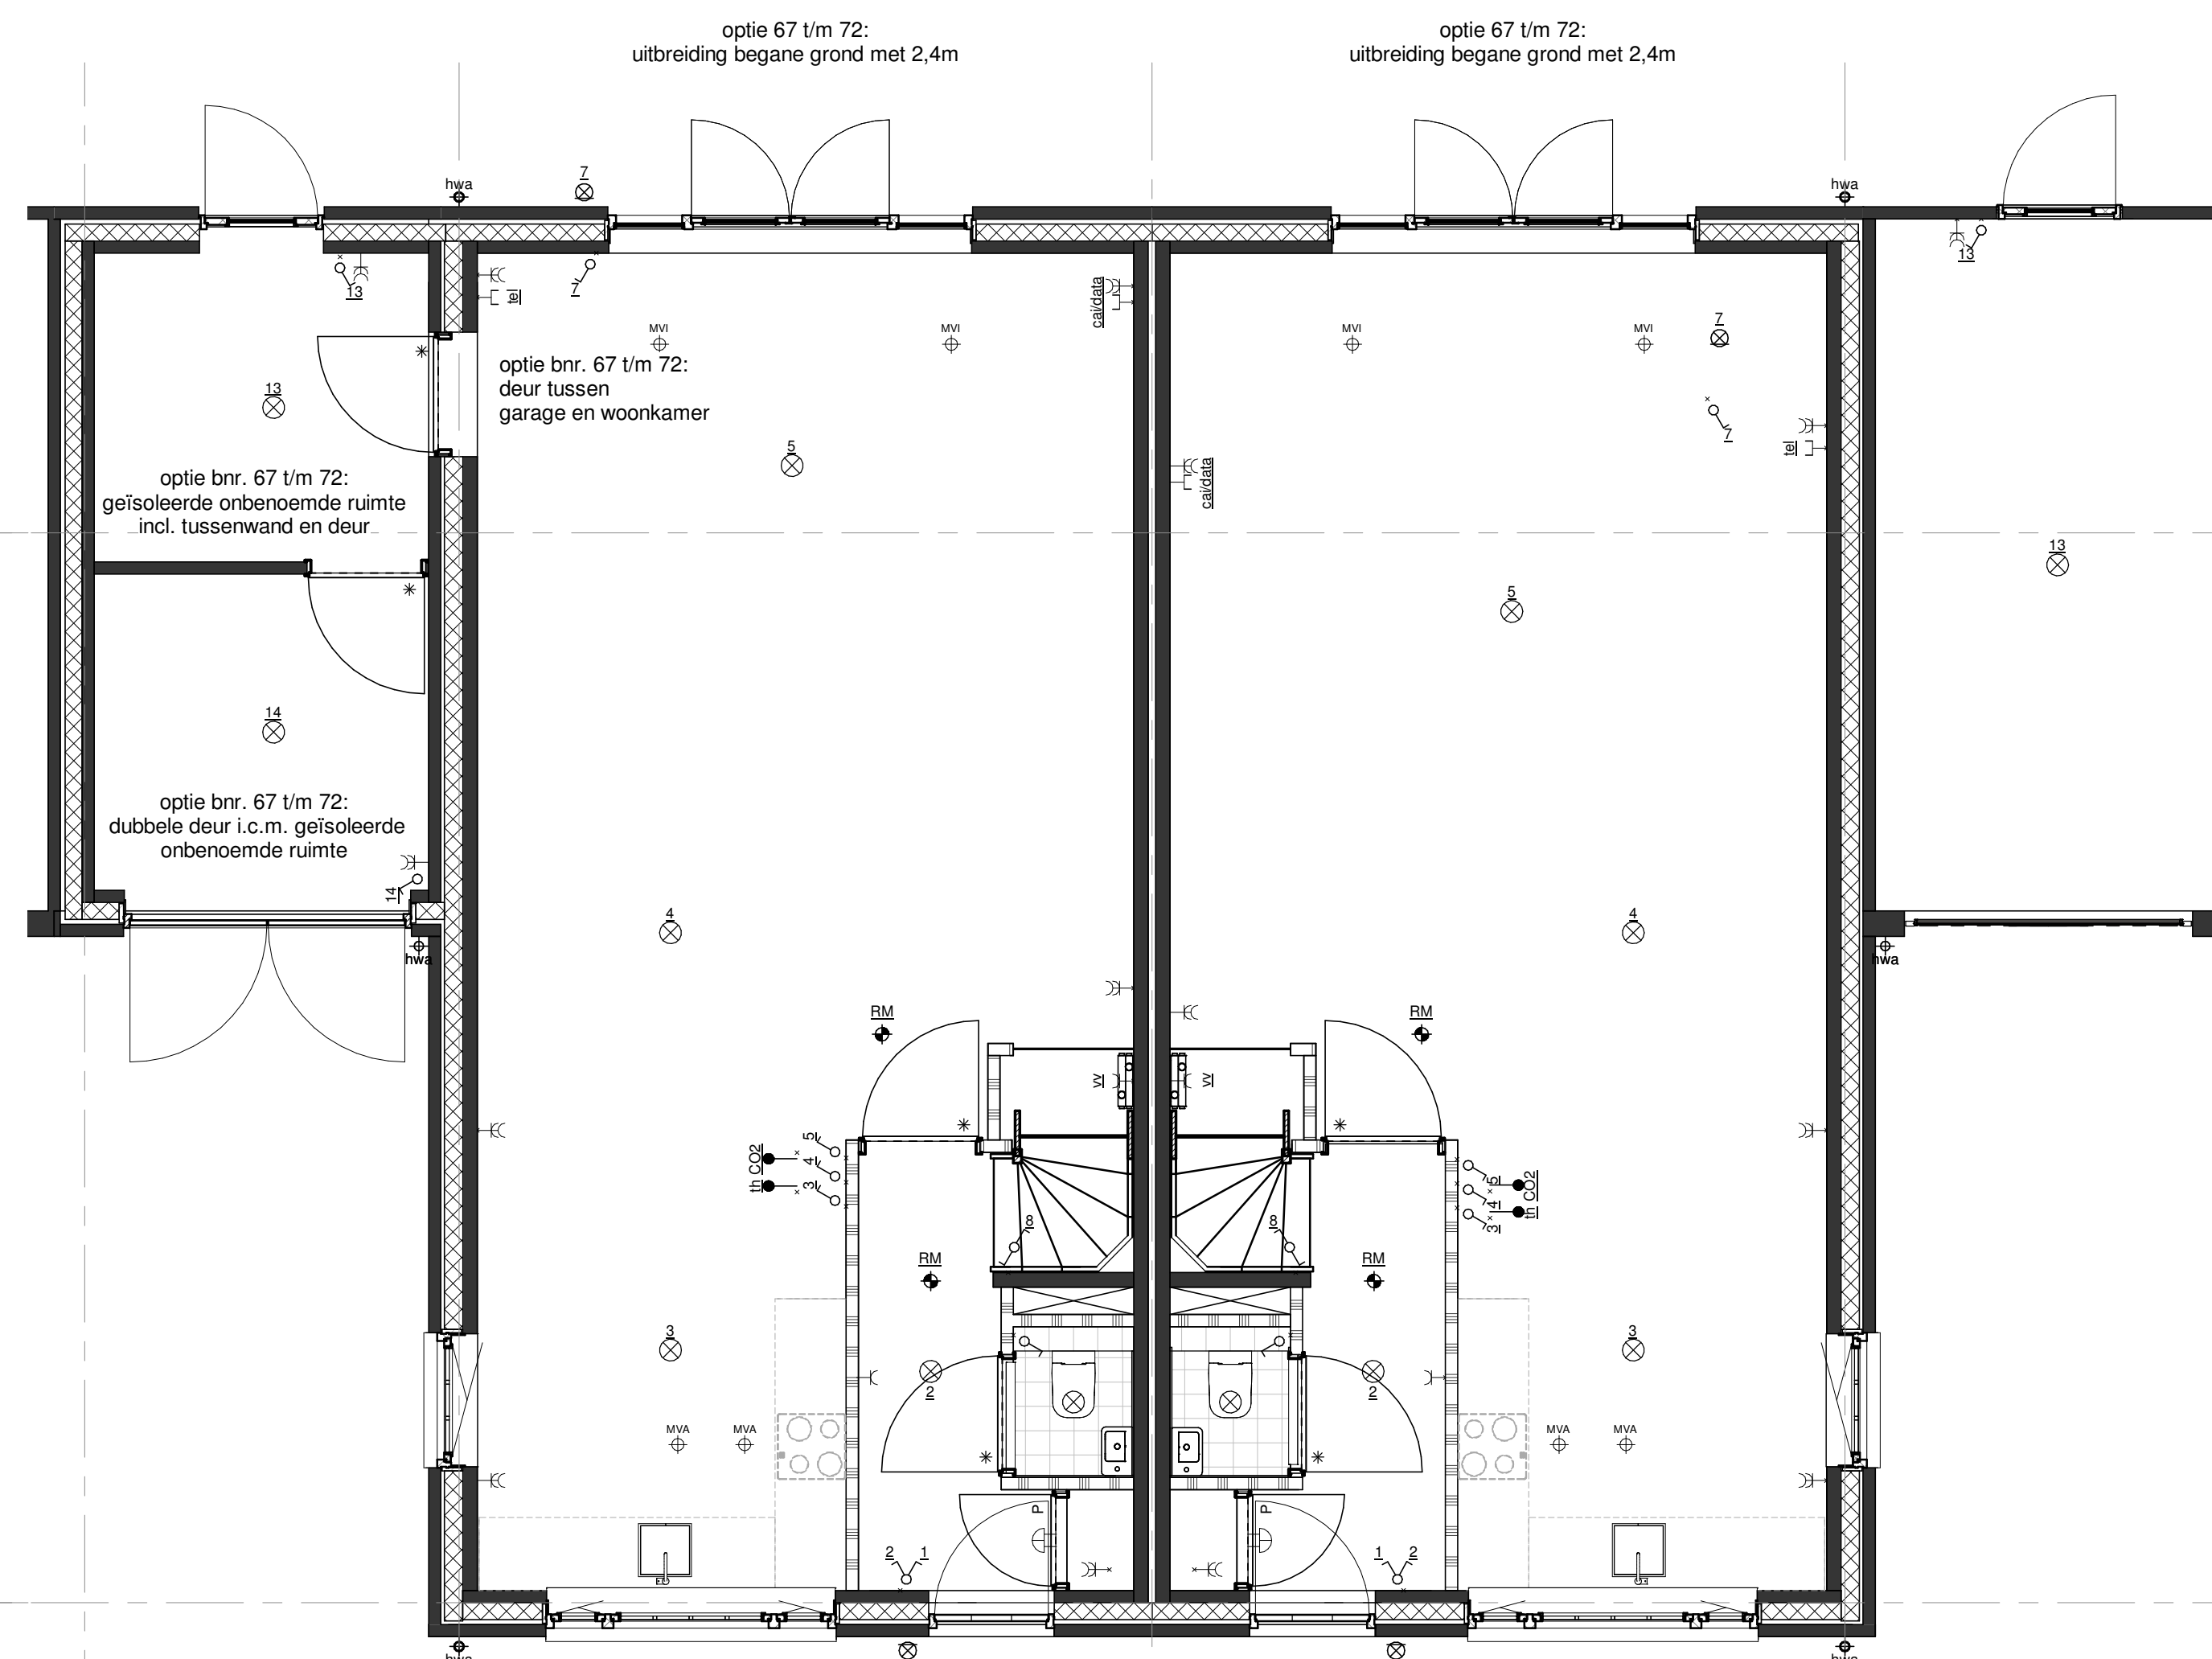


optie bnr. 67 t/m 72: dubbele deur 1,0 m. geïsoleerde orberoemde ruimte

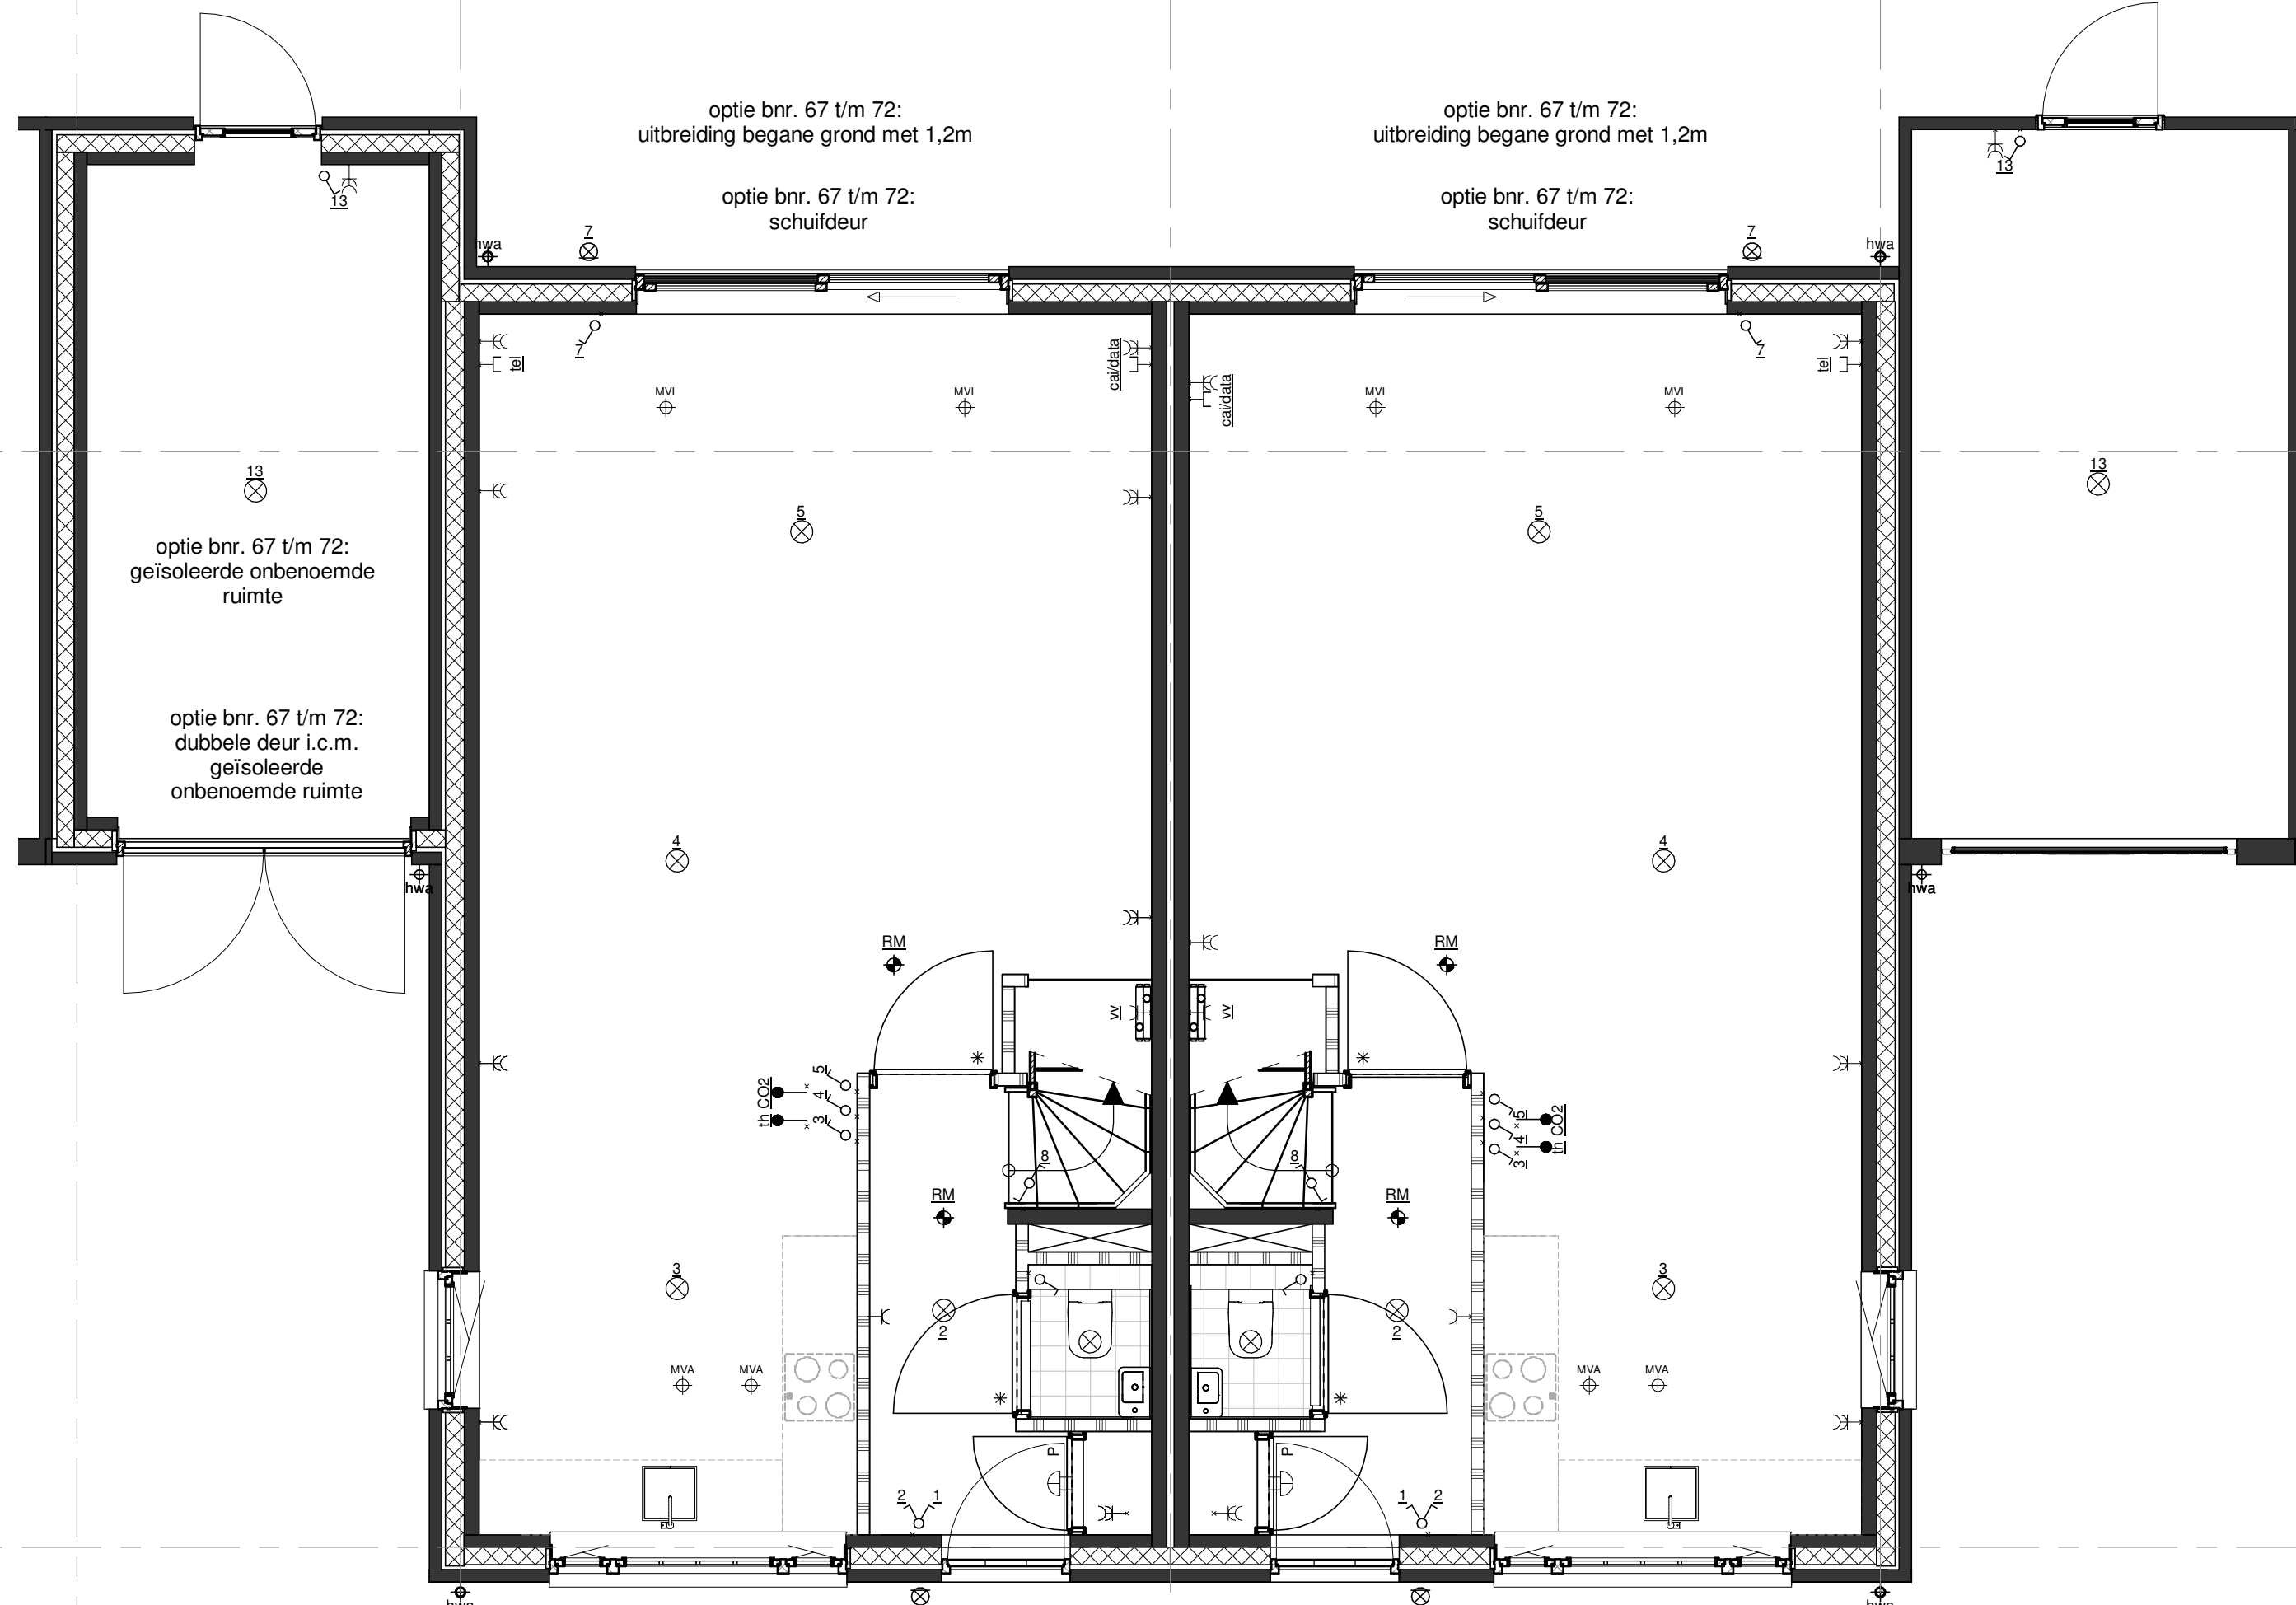

### Renvooi

- Entree
- Keukenindeling indicatief
- Opstelplaats wasmachine/condensator
- Warmtepomp buitenunit volgens leverancier
- Warmtepomp binnenunit met ingebouwde boiler volgens leverancier
- Ventilatie WTW-unit volgens leverancier
- Omvormer
- Zonnepaneel
- \* = Binnen deur bovenlicht (glas)
- P = Binnen deur bovenlicht (paneel)
- 32dB = Geluidswerende deur
- handdoekradiator
- verdelers v.v.w.
- afzuig- / toevoerventilatie mechanische ventilatie
- Te krijen gebied volgens bouwbesluitbepalingen
- enkeelpolige schakelaar
- wisselschakelaar
- serieschakelaar (enkeelpolig)
- wandcontactdoos (perlex) t.b.v. mechanische ventilatie-unit
- enkele wandcontactdoos
- dubbele wandcontactdoos
- wandcontactdoos t.b.v. kookkast
- wandcontactdoos t.b.v. eventuele combi-oven
- wandcontactdoos t.b.v. eventuele vaatwasser
- instalatiebus t.b.v. eventuele motorloze wisselmip (2000+, loos)
- instalatiebus t.b.v. eventuele boiler (600+, loos)
- wandcontactdoos t.b.v. vloerverwarmingverdelers
- instalatiebus t.b.v. kooktoestel (100+, bedraad)
- lichtpunt plafond
- lichtpunt wand (2000+)
- loze leiding cai/data/telefoon
- cv thermostaat (1500+, plaats i.o.m. installateur en directie)
- signaalgong (2450+)
- bedrukker (1050+)
- rookmelder
- CO2 sensor en pulsdrucker

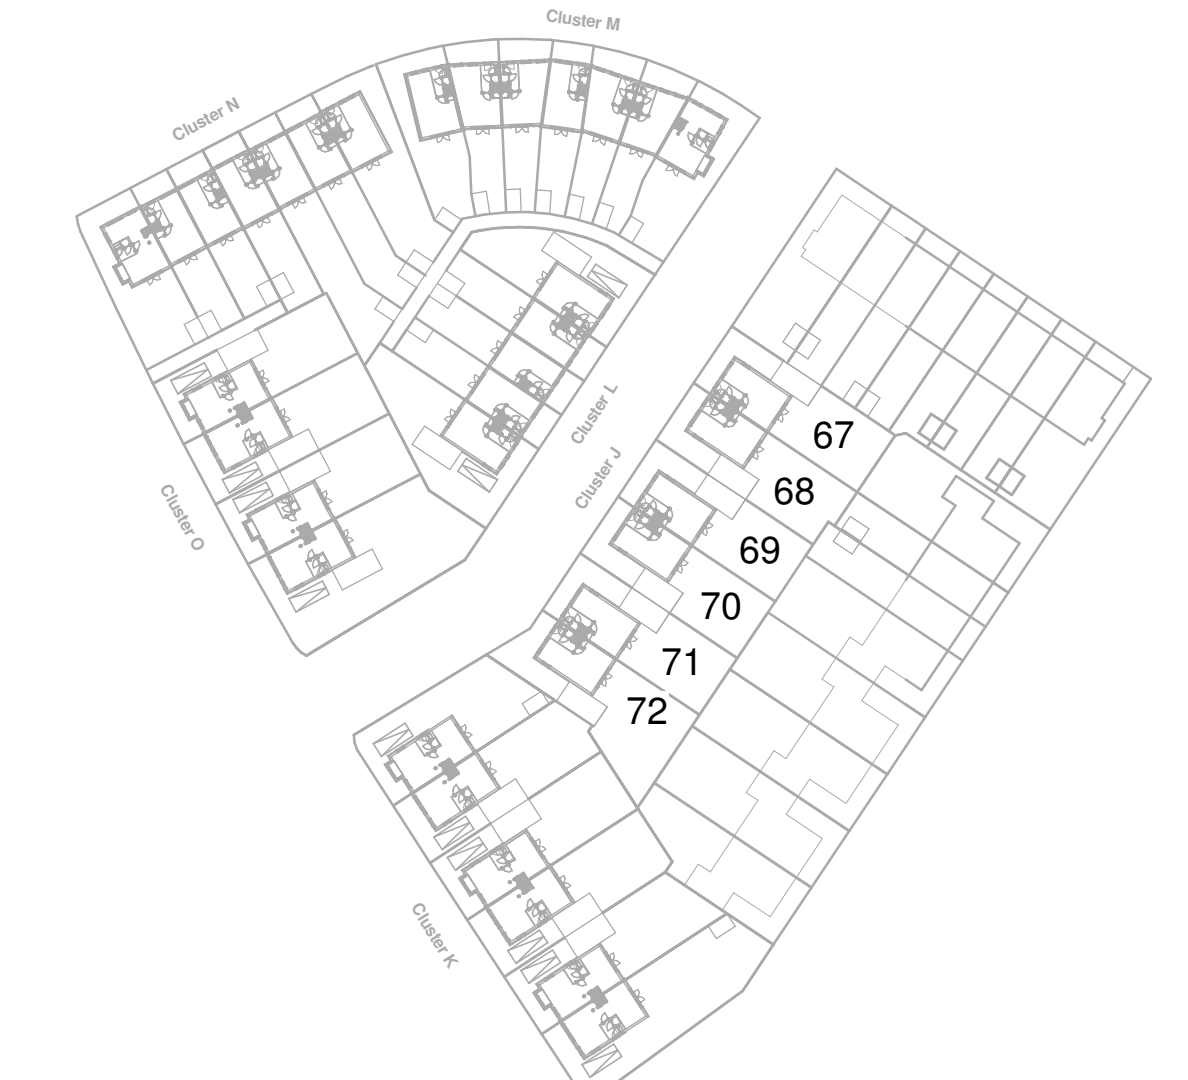

De posities van de dakkapellen en dakramen zijn circa posities. Exacte plaats afhankelijk van indeling dakplaten.

Architect: **MULLENERS + MULLENERS** ARCHITECTUUR STEDENBOUW LANDSCHAP  
 Mulkeners & Mulkeners Kerkstraat 25 2011 MR Haarlem

Bouwkundige Engineering: **Bosch & van Oers** BOUWKUNDIGEN B.V.  
 Bosch & van Oers Bouwkundigen B.V. Torenstraat 1 Postbus 25 5473 ZS Heeswijk-Dinther

35 woningen Wilhelminahaven  
 Oosterhout

blz. n. **VK-Optie 1** Verkooptekeningen Opties Type I en J

PRJ.N. 20263 TITEL A0 DATUM 1:Als aangegeven

26-11-2021 15:19:33 C:\Reel\loc\WILHELMINA\_BIO\_BWK\_woningen\_RV7D2\_CF\_bvo\_gem.nl